

(주)거양링크스

WWW.KYLINKERS.COM

SEOUL OFFICE
서울시 강남구 삼성로1길10, 1114호
TEL : (02) 518-5220
FAX : (02) 546-1220

PROJECT TITLE

REVISION

TITLE

수영장 시스템 계통도

DESIGNED BY

DRAWN BY

CHECKED BY

APPROVED BY


DATE

SCALE 없음

SHEET NO

DRAWING NO

KY - 03

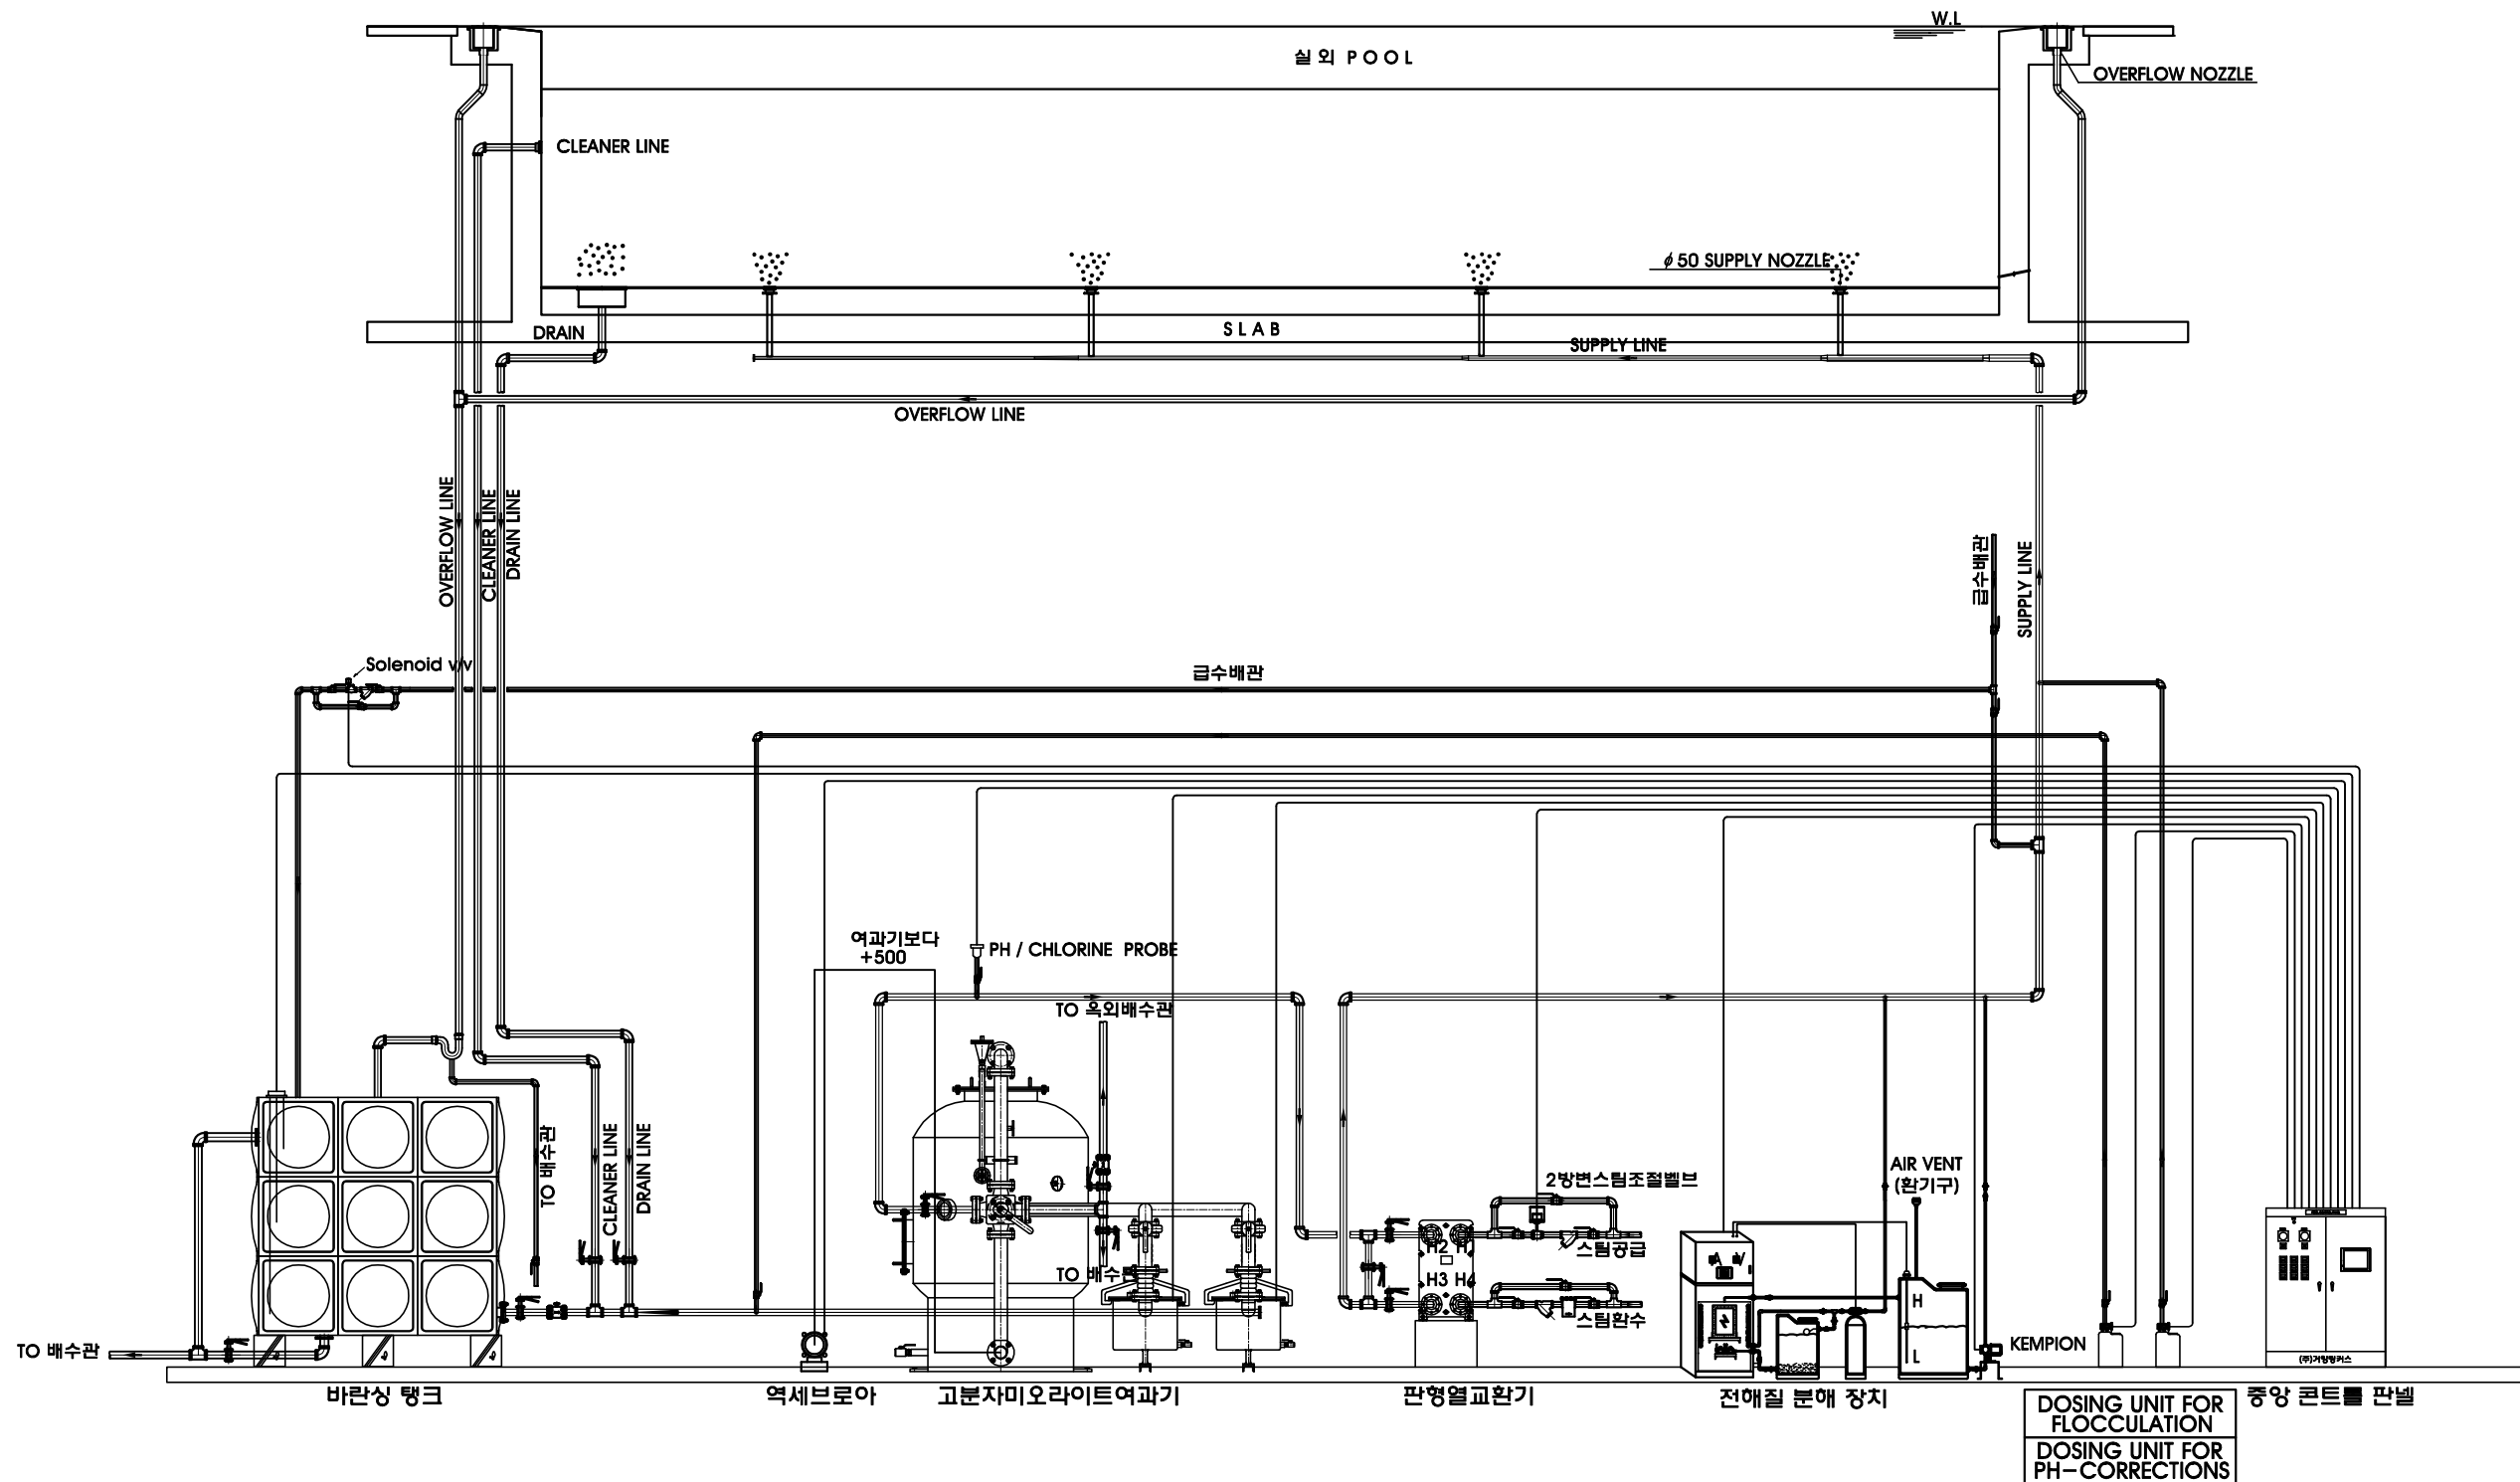

1 KY 수영장 시스템 계통도
축척: 없음