

(주)거양링크스

WWW.KYLINKERS.COM

SEOUL OFFICE  
서울시 강남구 반포대로11길10, 1114호  
TEL : (02) 518-5220  
FAX : (02) 546-1220

PROJECT TITLE

REVISION

TITLE

수영장 이벤트 시스템 계통도

DESIGNED BY

DRAWN BY

CHECKED BY

APPROVED BY


DATE

SCALE 없음

SHEET NO

DRAWING NO

KY - 04

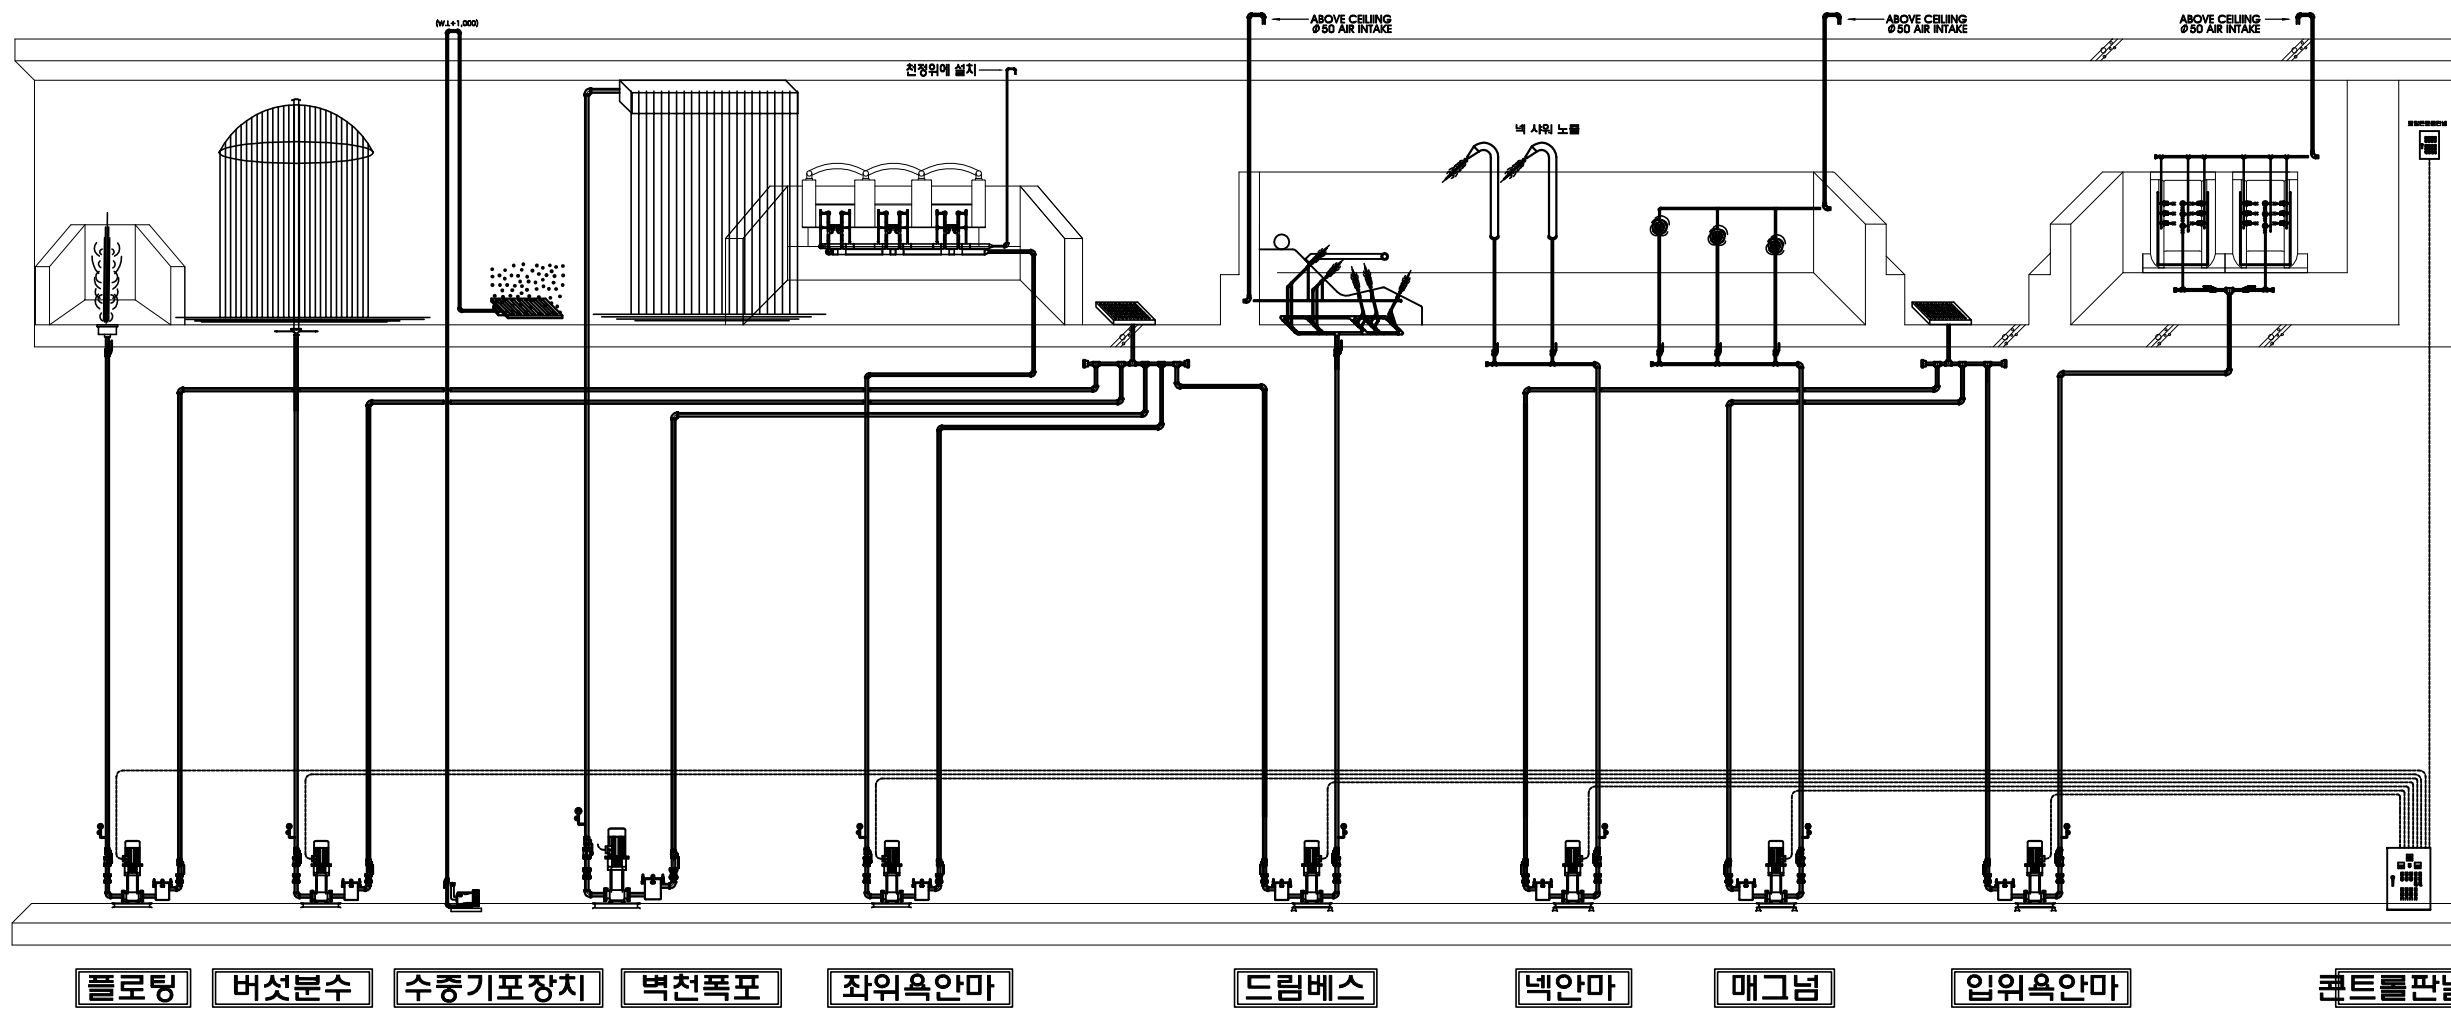

1 수영장 이벤트 시스템 계통도  
KY 목적: 없음